



符号	年月日	訂正事項	担当	承認


図 裏 昇

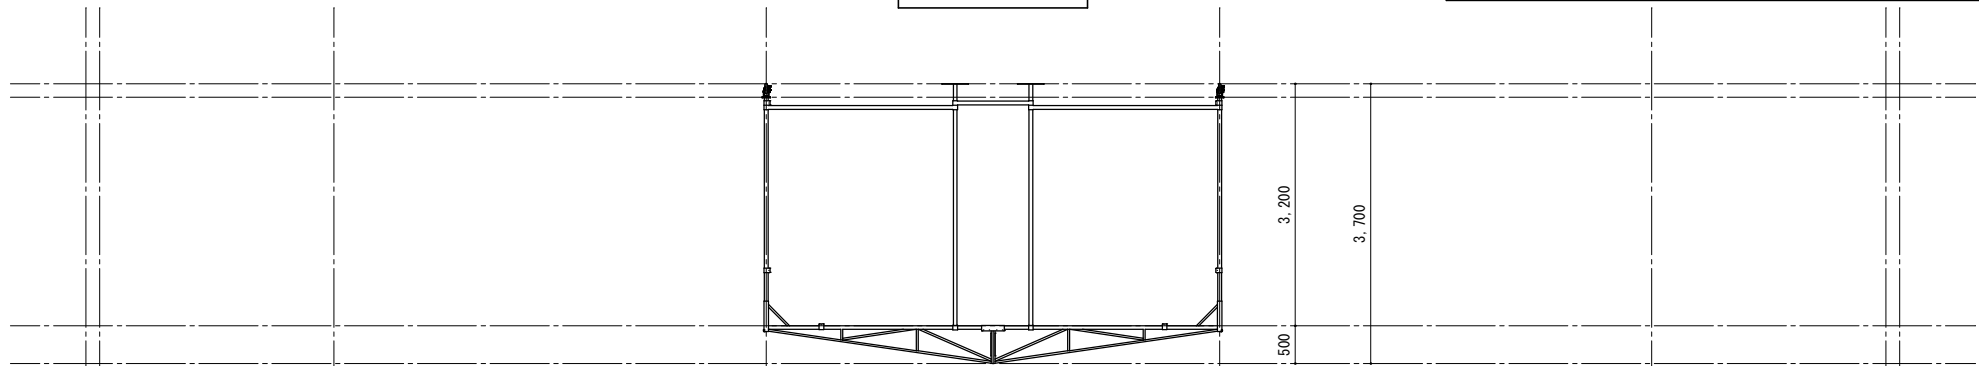

平 面 図

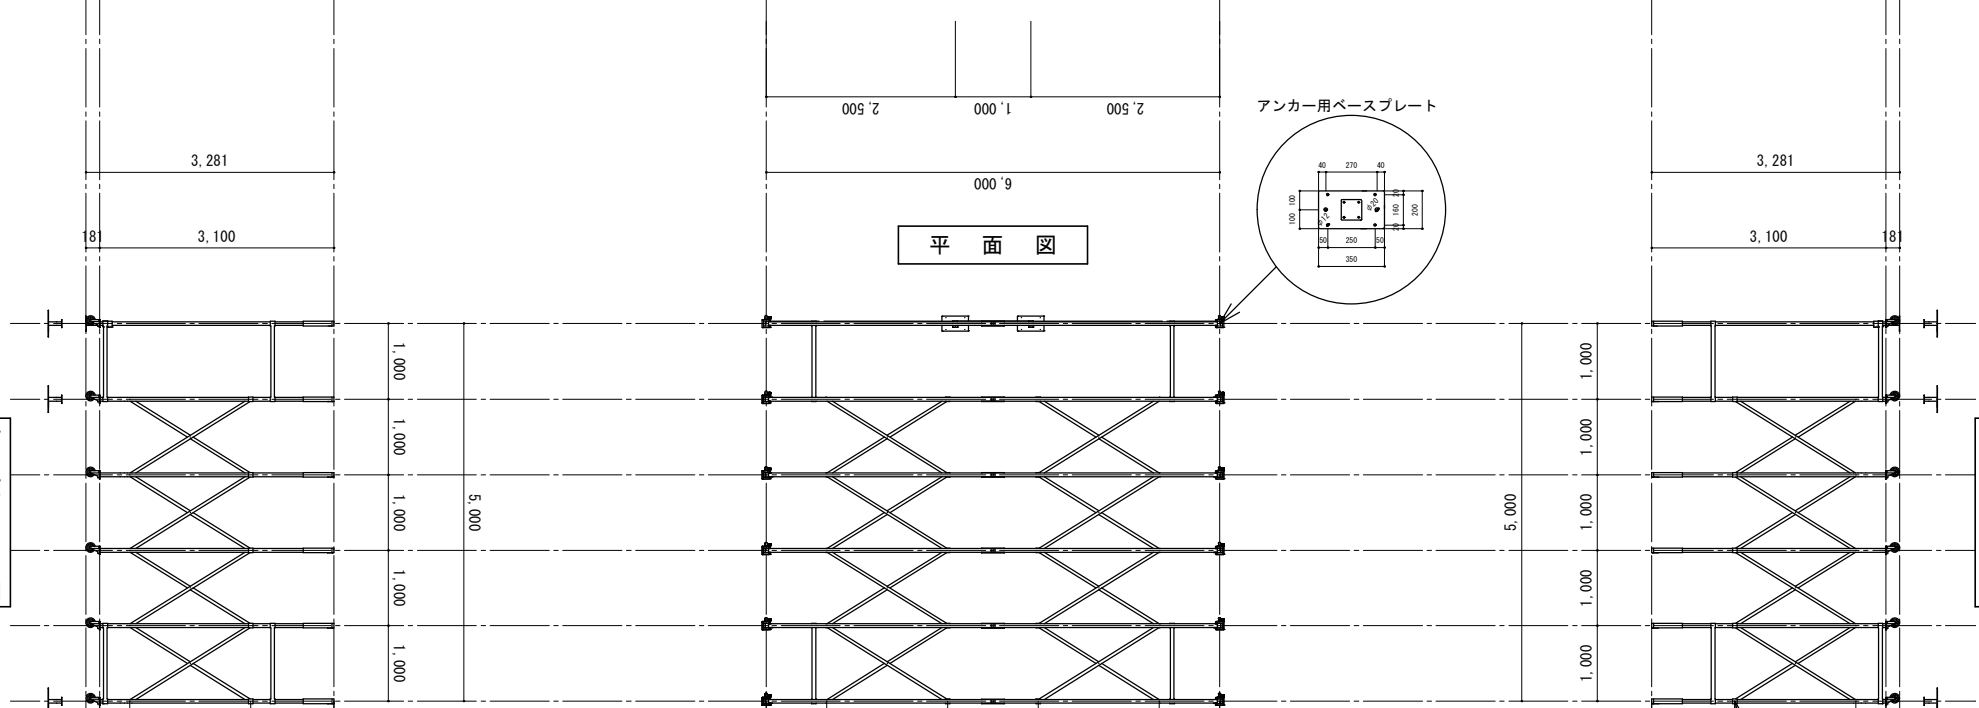

正 面 図

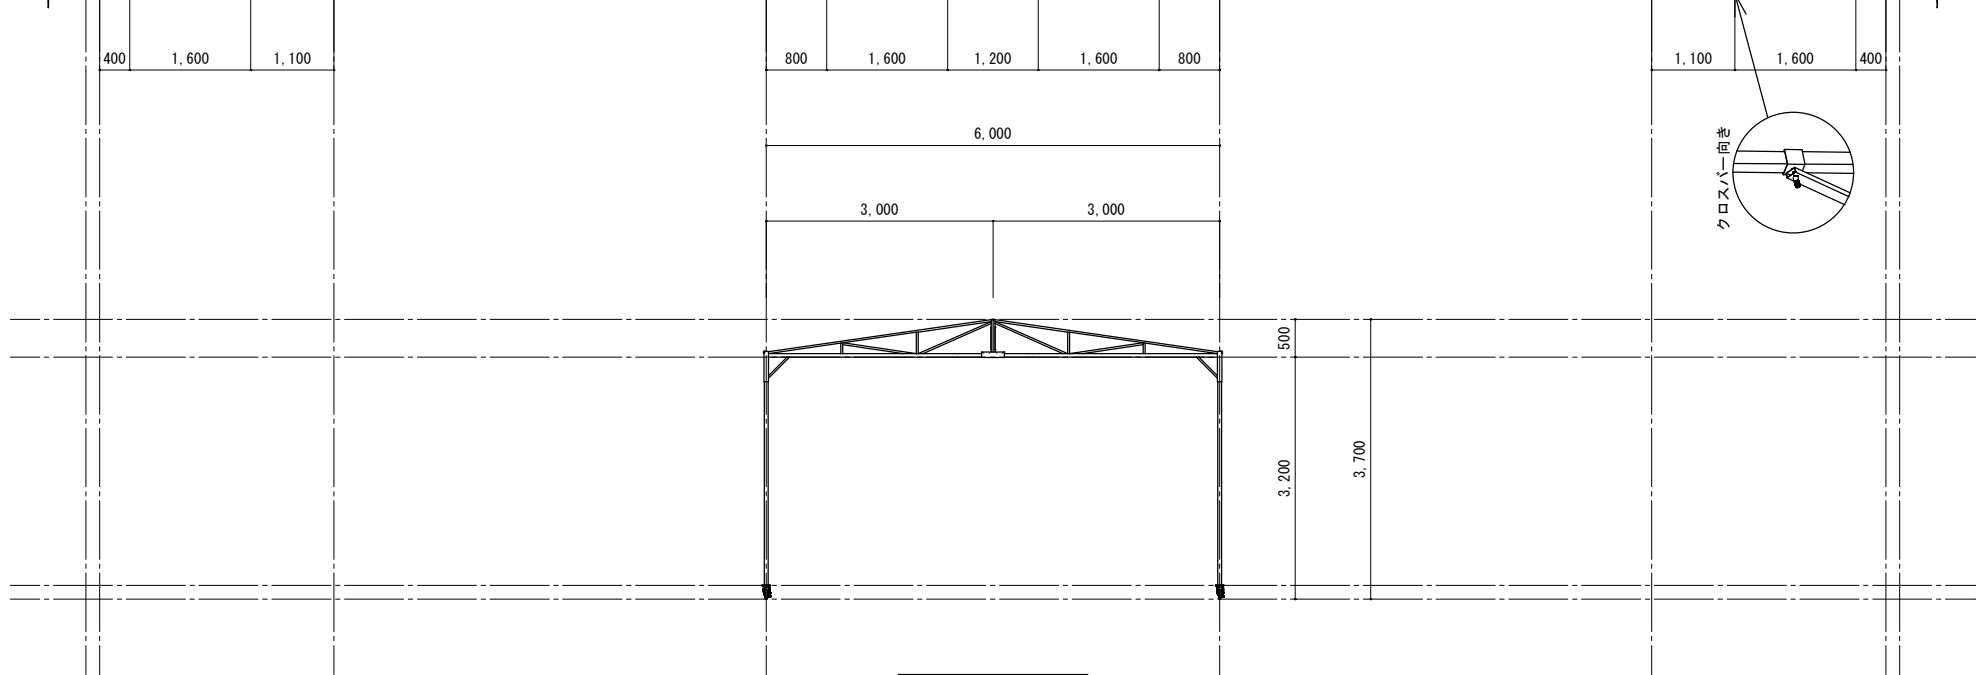


SPECIFICATION	
品 名	伸縮式テント クイックストック
型 式	QS6000
サ イ ズ	全開時 : W6,000mm × D5,000mm × H3,200mm 伸縮時 : W6,000mm × D1,500mm × H3,200mm
棟 高 さ	3,700mm
数 量	両端トラス × 12本 中央トラス × 6本 支柱 × 12本 クロスバー × 32本
塗 装 色	鉄 骨 : 三価クロームメッキ (電気メッキ) シート : グレー
主 鋼 材	鉄 骨 : □50 × 50 × 1.6t シート : 防災タイプPCVシート
付 属 品	アンカー用ベースプレート × 6個 伸縮固定用ヨコバー × 12本
設置条件	床 : コンクリート (アンカーボルトで固定)
組立方法	ノックダウン方式


注 記	承認	確認	担当	 建築一式 とび・土工 鋼構造物工事業 建築業許可 (般-27) 第14367号 〒516-0001 三重県伊勢市大湊町1125-10 〒272-0802 千葉県市川市柏井町1-1902 TEL: 0596-36-2104 / FAX: 0596-36-6003 TEL: 047-710-0207 / FAX: 047-337-0800	尺 度	作成日	工事番号	お客様名
					1 100 原紙A3	作成者	図面名 クイックストック QS6000	図 番

符号	年月日	訂正事項	担当	承認


図 裏 昇

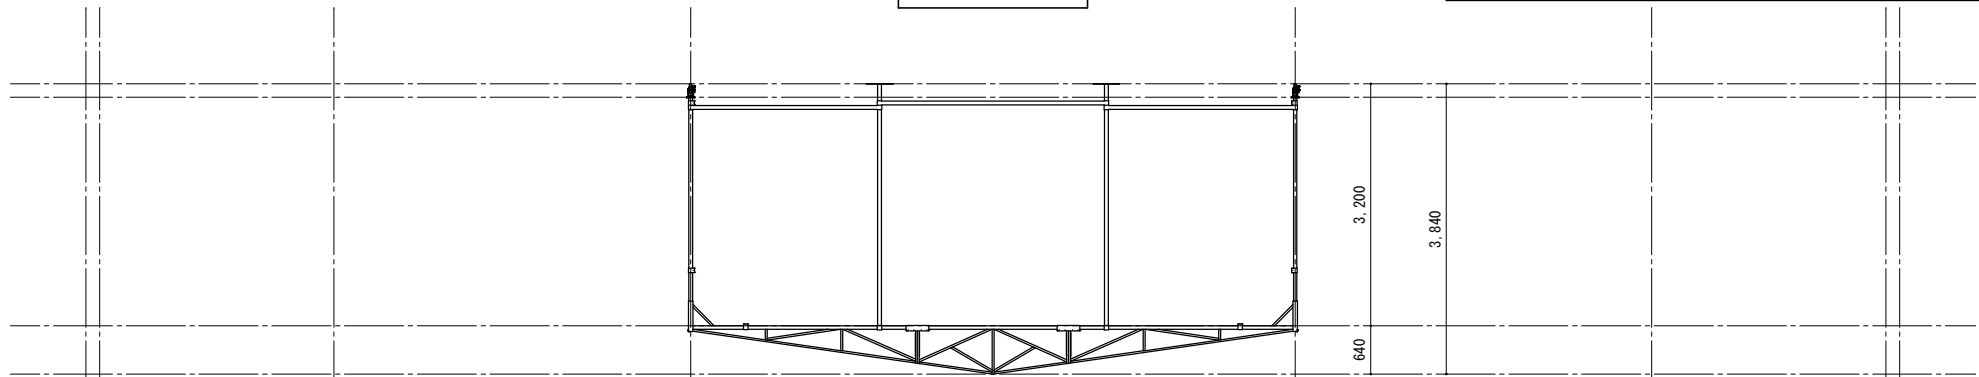

平 面 図

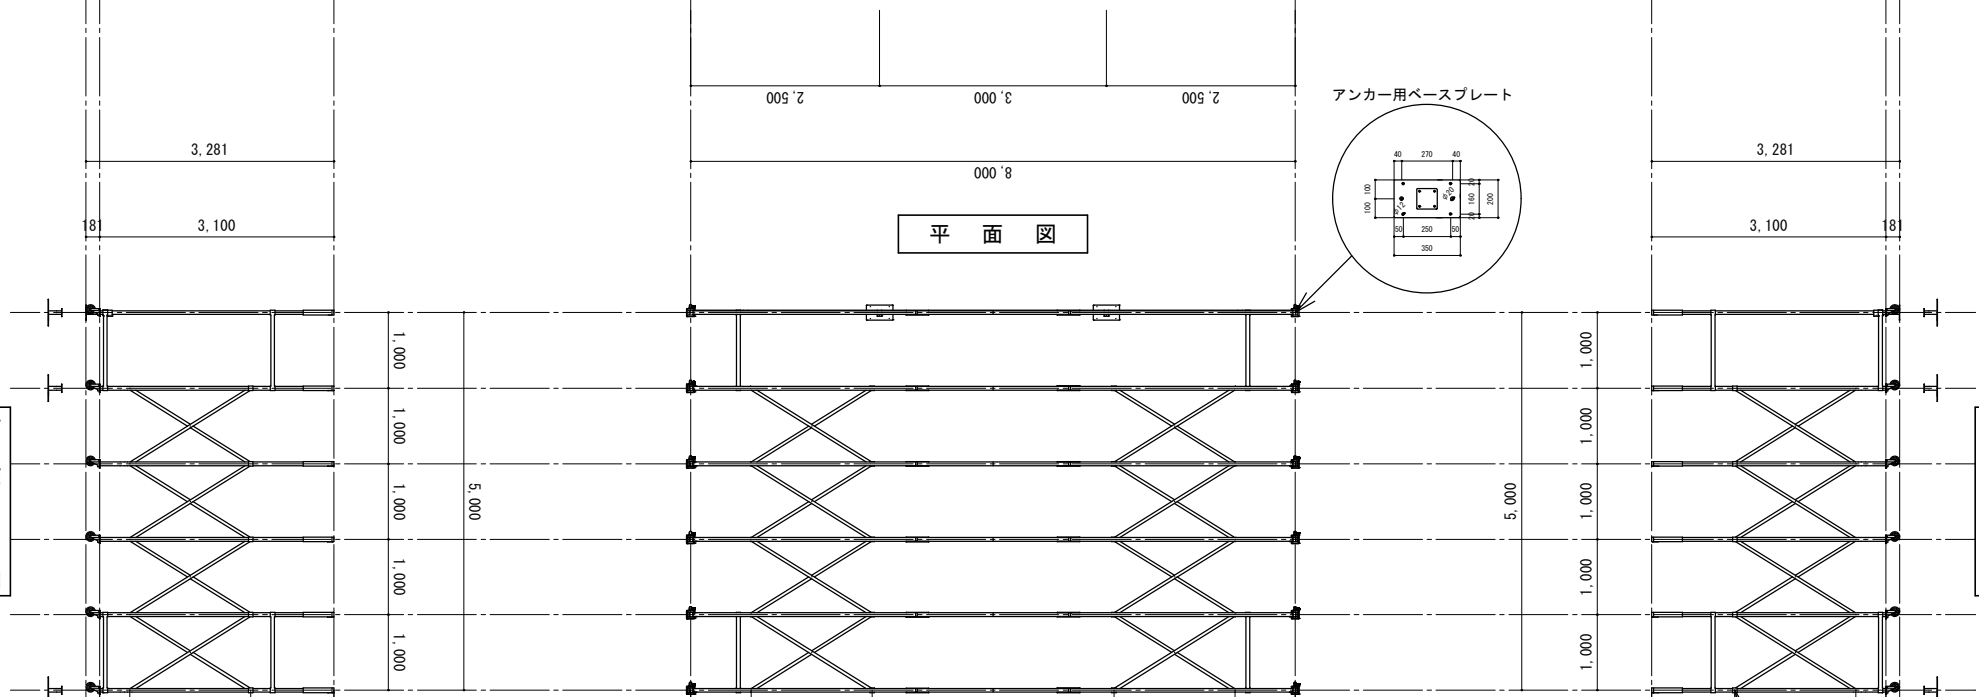

アンカー用ベースプレート

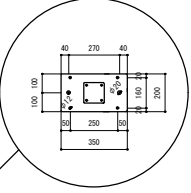


SPECIFICATION


品 名	伸縮式テント クイックストック
型 式	QS8000
サ イ ズ	全開時：W8,000mm×D5,000mm×H3,200mm 伸縮時：W8,000mm×D1,500mm×H3,200mm
棟 高 さ	3,840mm
数 量	両端トラス×12本 中央トラス×6本 支柱×12本 クロスバー×32本
塗 装 色	鉄 骨：三価クロームメッキ（電気メッキ） シート：グレー
主 鋼 材	鉄 骨：□50×50×1.6t シート：防炎タイプPCVシート
付 属 品	アンカー用ベースプレート×6個 伸縮固定用ヨコバー×12本
設置条件	床：コンクリート（アンカーボルトで固定）
組立方法	ノックダウン方式

左 側 面 図

右 側 面 図

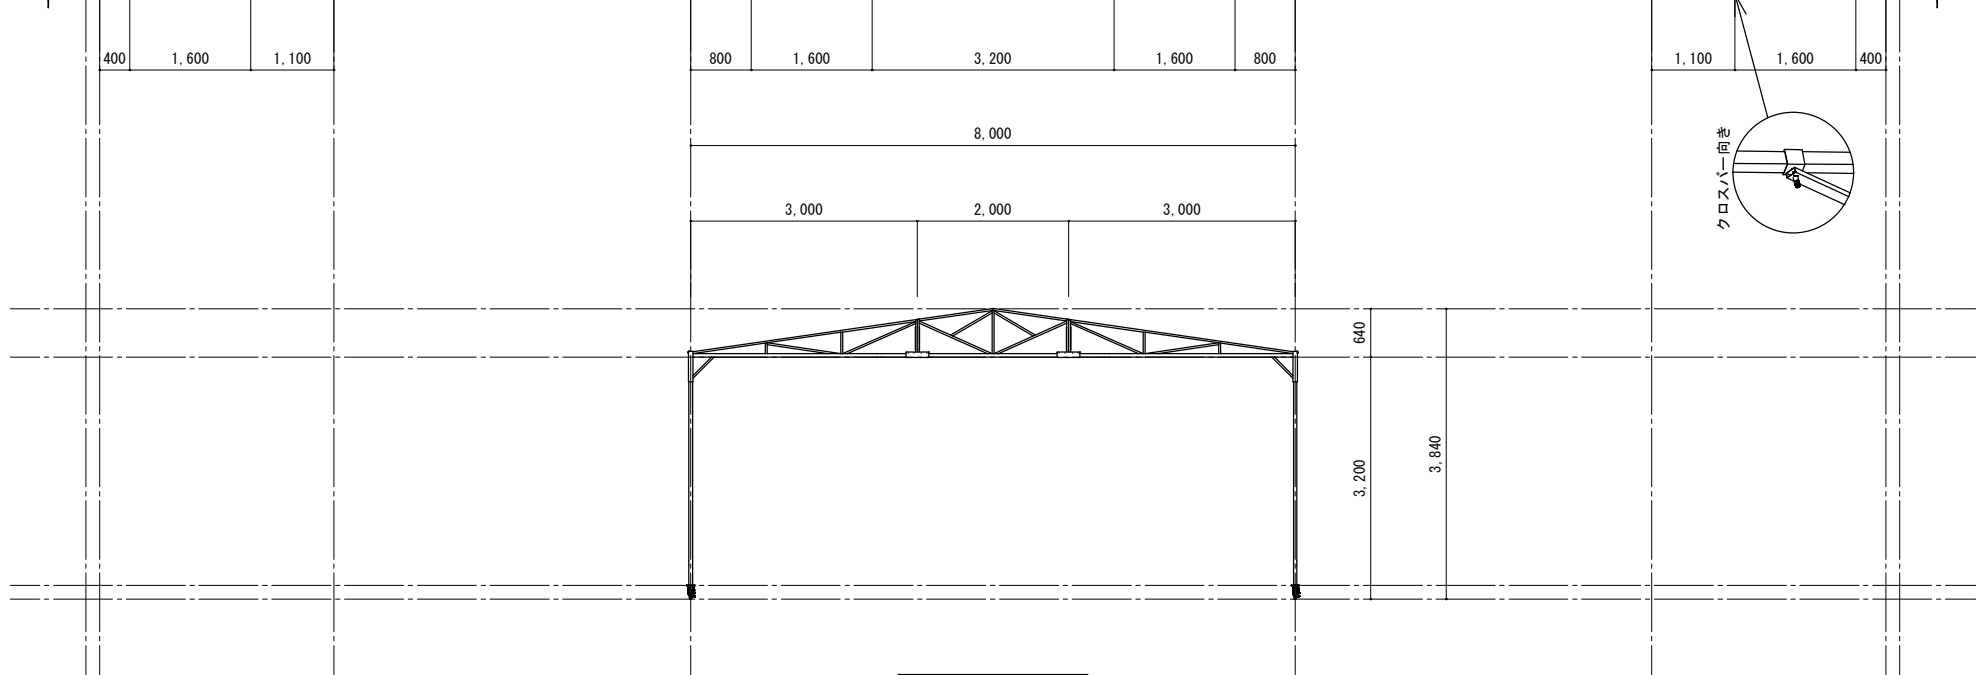


正 面 図

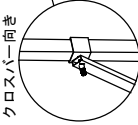


注 記	承認	確認	担当	 建築一式 とび・土工 鋼構造物工事業 建築業許可（般-27）第14367号 〒516-0001 三重県伊勢市大湊町1125-10 〒272-0802 千葉県市川市柏井町1-1902 TEL: 0596-36-2104 / FAX: 0596-36-6003 TEL: 047-710-0207 / FAX: 047-337-0800	尺 度	作成日	工事番号	お客様名
					1 100 原紙A3	作成者	図面名 クイックストック QS8000	図 番

符号	年月日	訂正事項	担当	承認

図 裏 昇

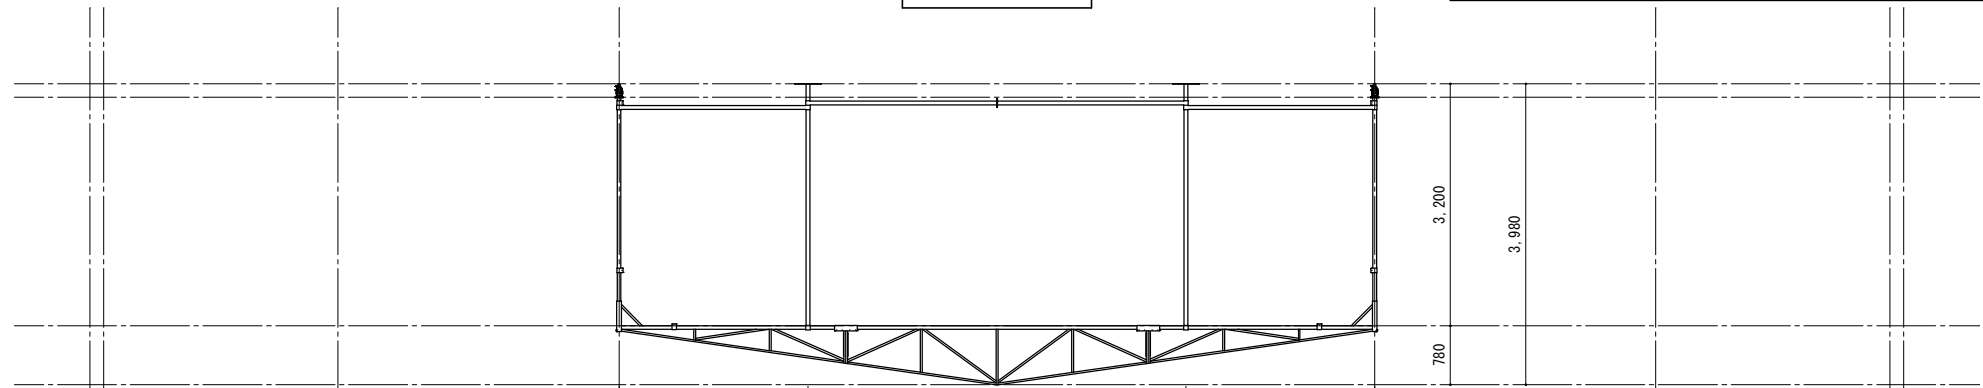


平 面 図

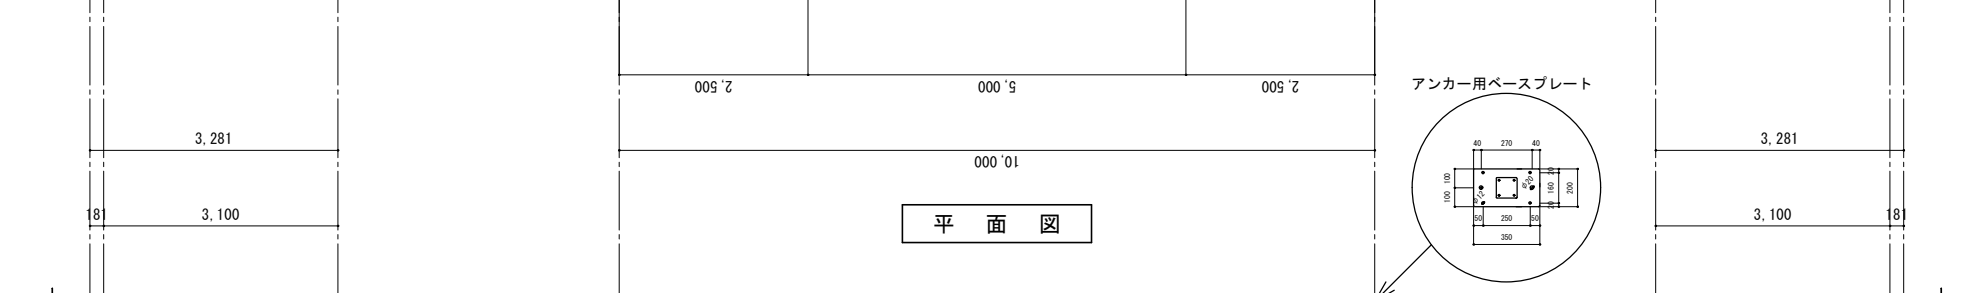


SPECIFICATION

品 名	伸縮式テント クイックストック
型 式	QS10000
サ イ ズ	全開時：W10,000mm×D5,000mm×H3,200mm 伸縮時：W10,000mm×D1,500mm×H3,200mm
棟 高 さ	3,980mm
数 量	両端トラス×12本 中央トラス×6本 支柱×12本 クロスバー×32本
塗 装 色	鉄 骨：三価クロームメッキ（電気メッキ） シート：グレー
主 鋼 材	鉄 骨：□50×50×1.6t シート：防災タイプPCVシート
付 属 品	アンカー用ベースプレート×6個 伸縮固定用ヨコバー×12本
設置条件	床：コンクリート（アンカーボルトで固定）
組立方法	ノックダウン方式


左 側 面 図

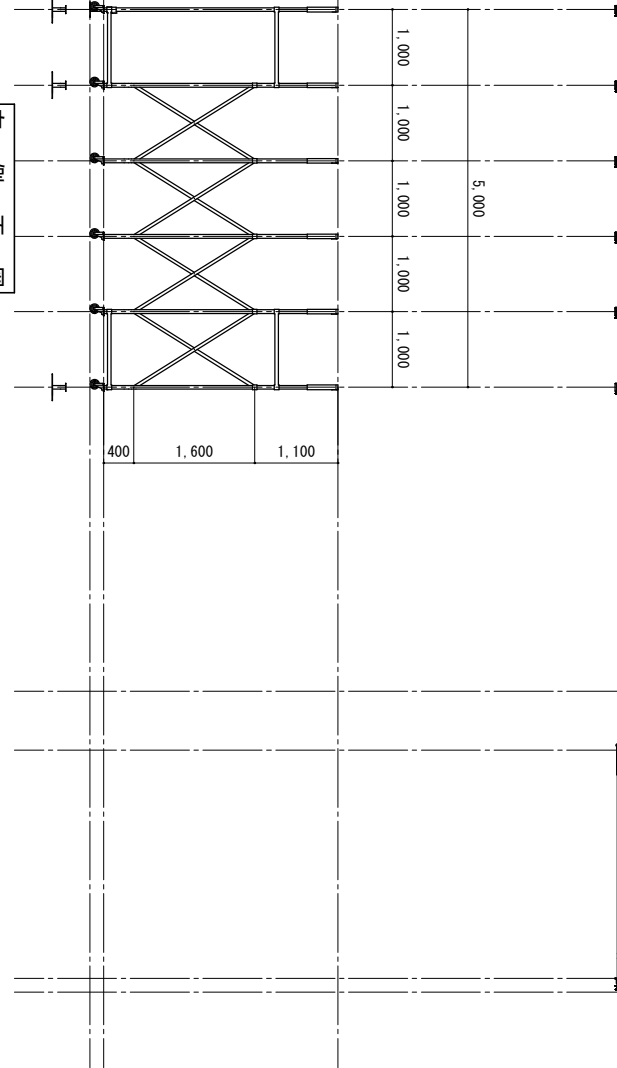

右 側 面 図

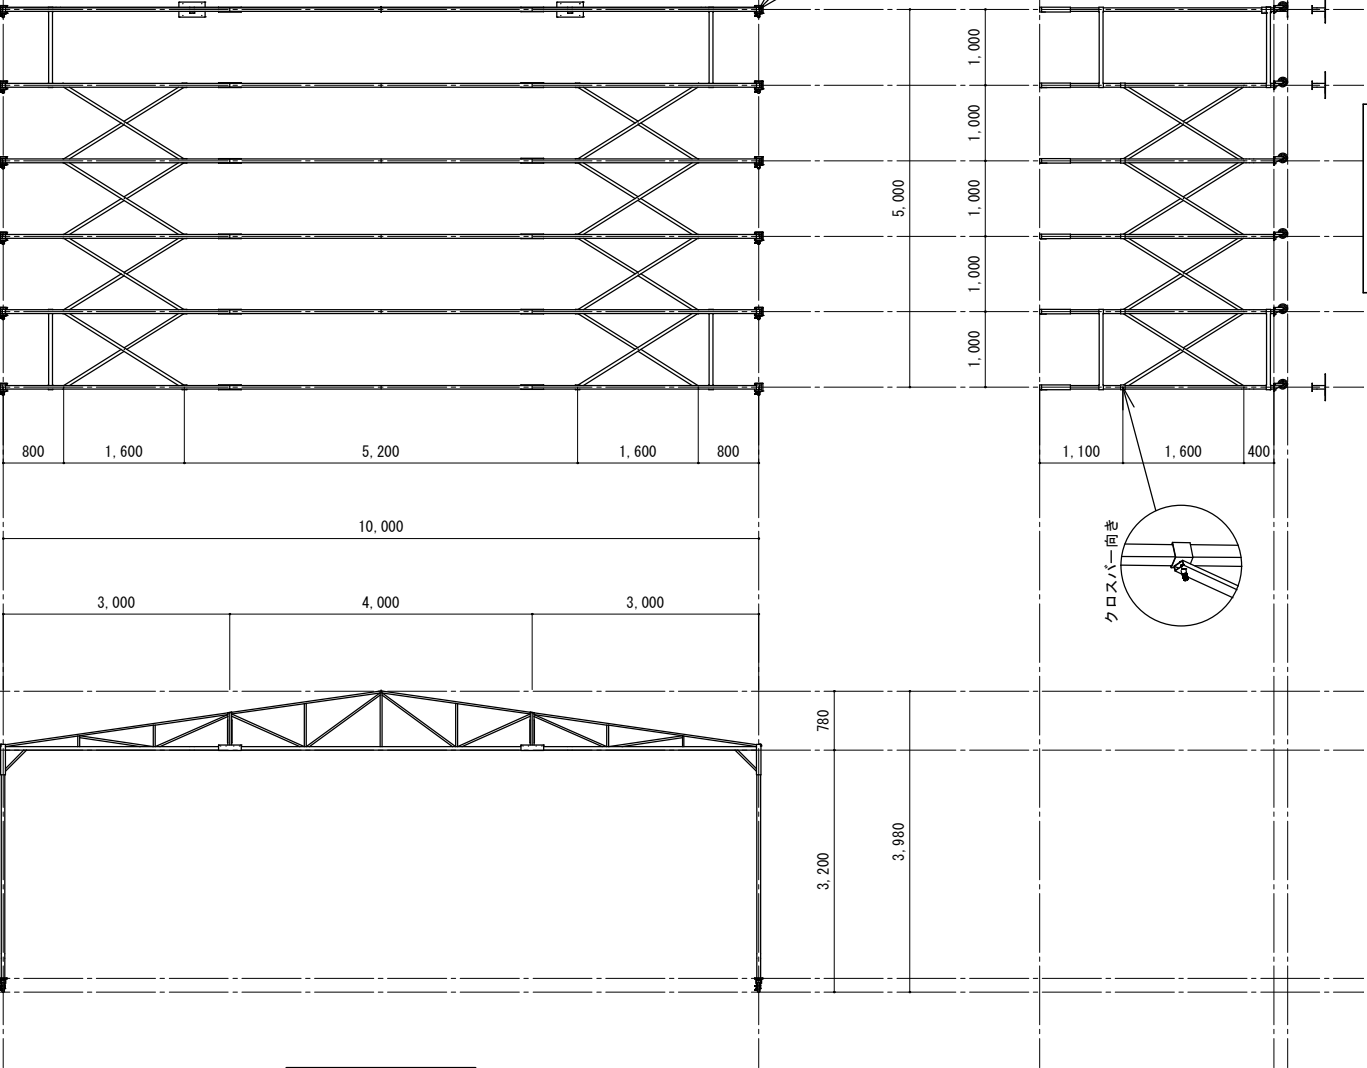

正 面 図

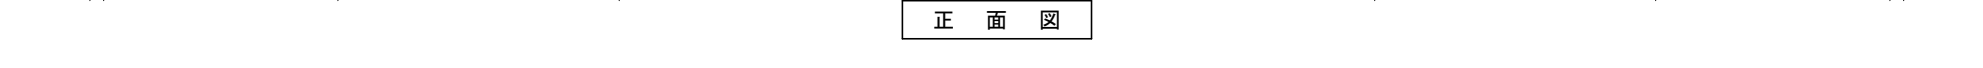


注 記	承認	確認	担当	 建築一式 とび・土工 鋼構造物工事業 建築業許可（般-27）第14367号 〒516-0001 三重県伊勢市大湊町1125-10 〒272-0802 千葉県市川市柏井町1-1902 TEL: 0596-36-2104 / FAX: 0596-36-6003 TEL: 047-710-0207 / FAX: 047-337-0800	尺 度	作成日	工事番号	お客様名
					1 100 原紙A3	作成者	図面名 クイックストックQS10000	図 番

符号	年月日	訂正事項	担当	承認

図 埋 鼻


SPECIFICATION

品名	伸縮式テント クイックストック
型式	QS10000HT
サイズ	全開時：W10,000mm×D5,000mm×H4,200mm 伸縮時：W10,000mm×D1,500mm×H4,200mm
棟高さ	4,980mm
棟高さ数	両端トラス×12本 中央トラス×6本 支柱×12本 クロスバー×32本
塗装色	鉄骨：三価クロームメッキ（電気メッキ） シート：グレー
主鋼材	鉄骨：□50×50×1.6t シート：防炎タイプPCVシート
付属品	アンカー用ベースプレート×6個 伸縮固定用ヨコバー×12本
設置条件	床：コンクリート（アンカーボルトで固定）
組立方法	ノックダウン方式

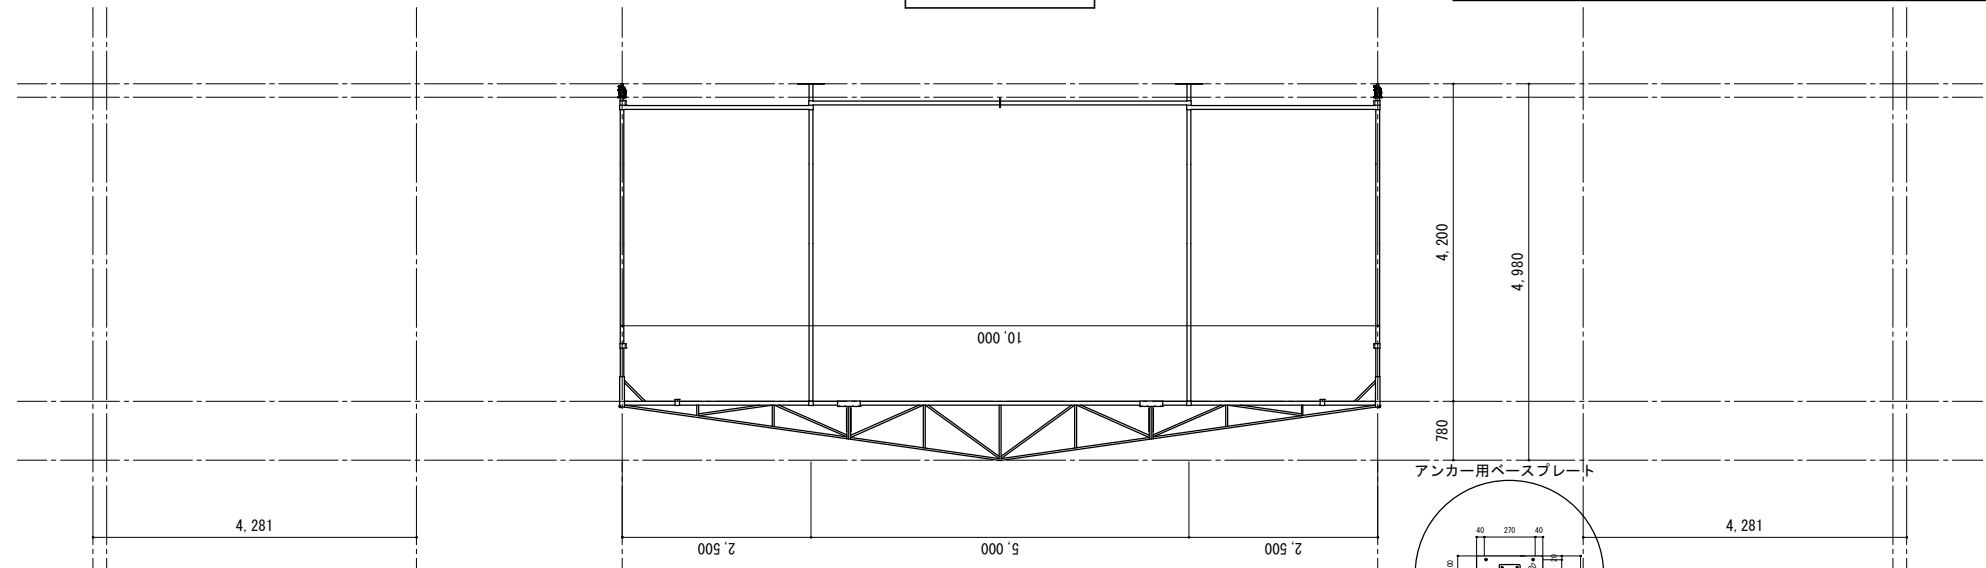


平 面 図

左 側 面 図

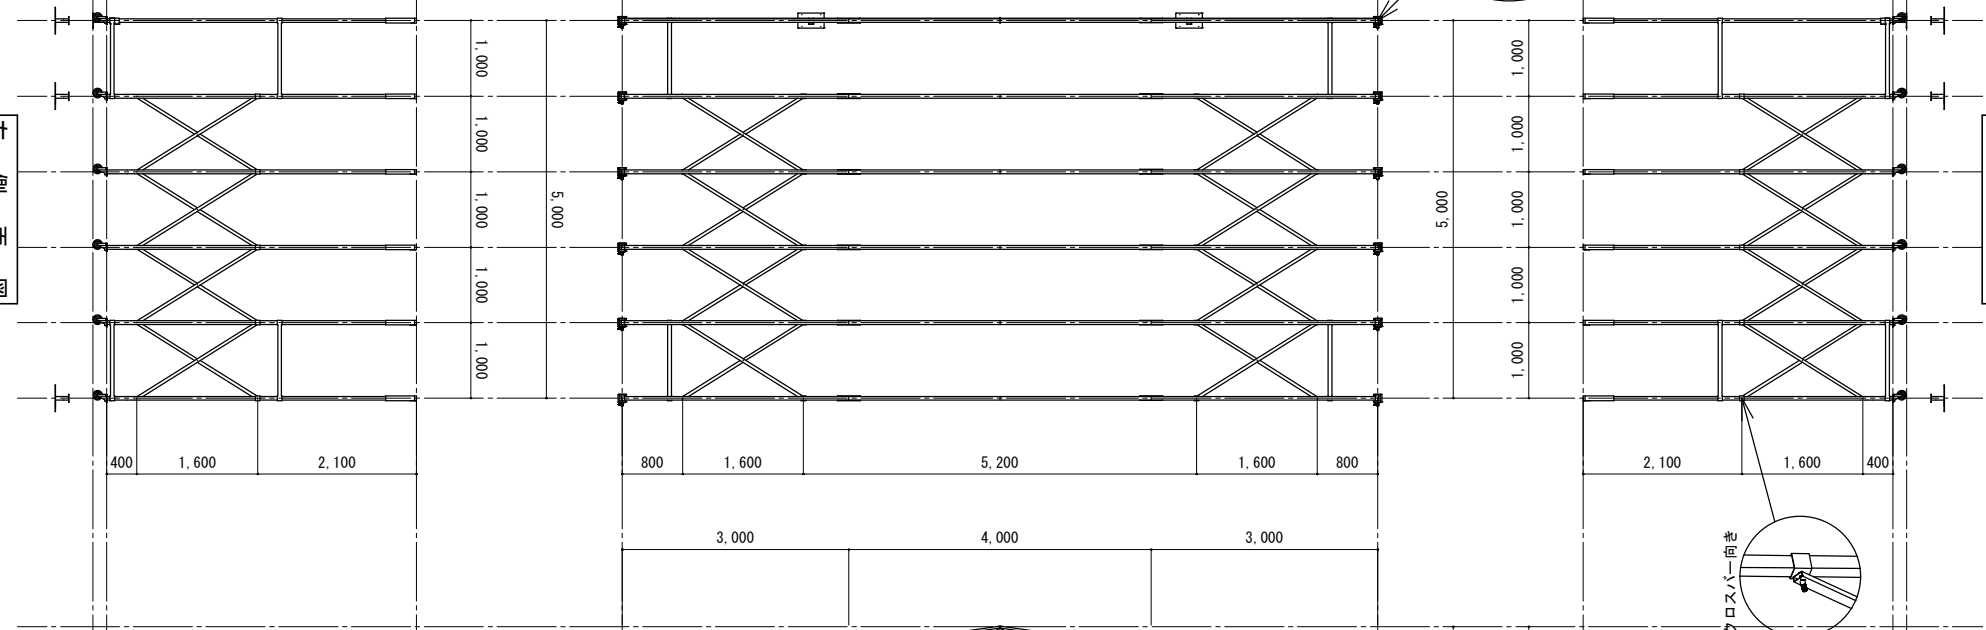

右 側 面 図

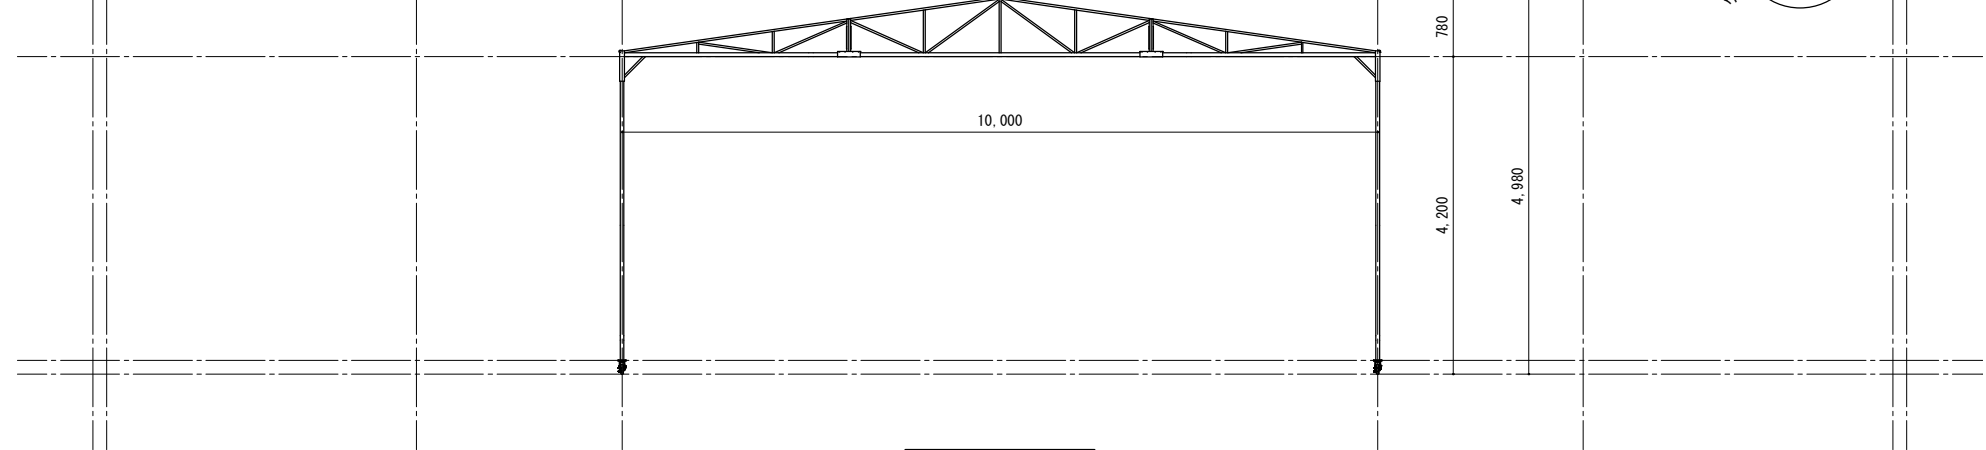

正 面 図

注 記	承認	確認	担当	 建築一式 とび・土工 鋼構造物工事業 建築業許可（般-27）第14367号 〒516-0001 三重県伊勢市大湊町1125-10 〒272-0802 千葉県市川市柏井町1-1902 TEL: 0596-36-2104 / FAX: 0596-36-6003 TEL: 047-710-0207 / FAX: 047-337-0800	尺 度	作成日	工事番号	お客様名
					1 100 原紙A3	作成者	図面名 クイックストック QS10000HT	図 番