


符号	年月日	訂正事項	担当	承認

図 理 昇

SPECIFICATION

品名	伸縮式テント クイックストック
型式	QS10000
サイズ	全開時：W10,000mm×D5,000mm×H3,200mm 伸縮時：W10,000mm×D1,500mm×H3,200mm
棟高さ	3,980mm
棟高さ数	両端トラス×12本 中央トラス×6本 支柱×12本 クロスバー×32本
塗装色	鉄骨：三価クロームメッキ（電気メッキ） シート：グレー
主鋼材	鉄骨：□50×50×1.6t シート：防災タイプPCVシート
付属品	アンカー用ベースプレート×6個 伸縮固定用ヨコバー×12本
設置条件	床：コンクリート（アンカーボルトで固定）
組立方法	ノックダウン方式

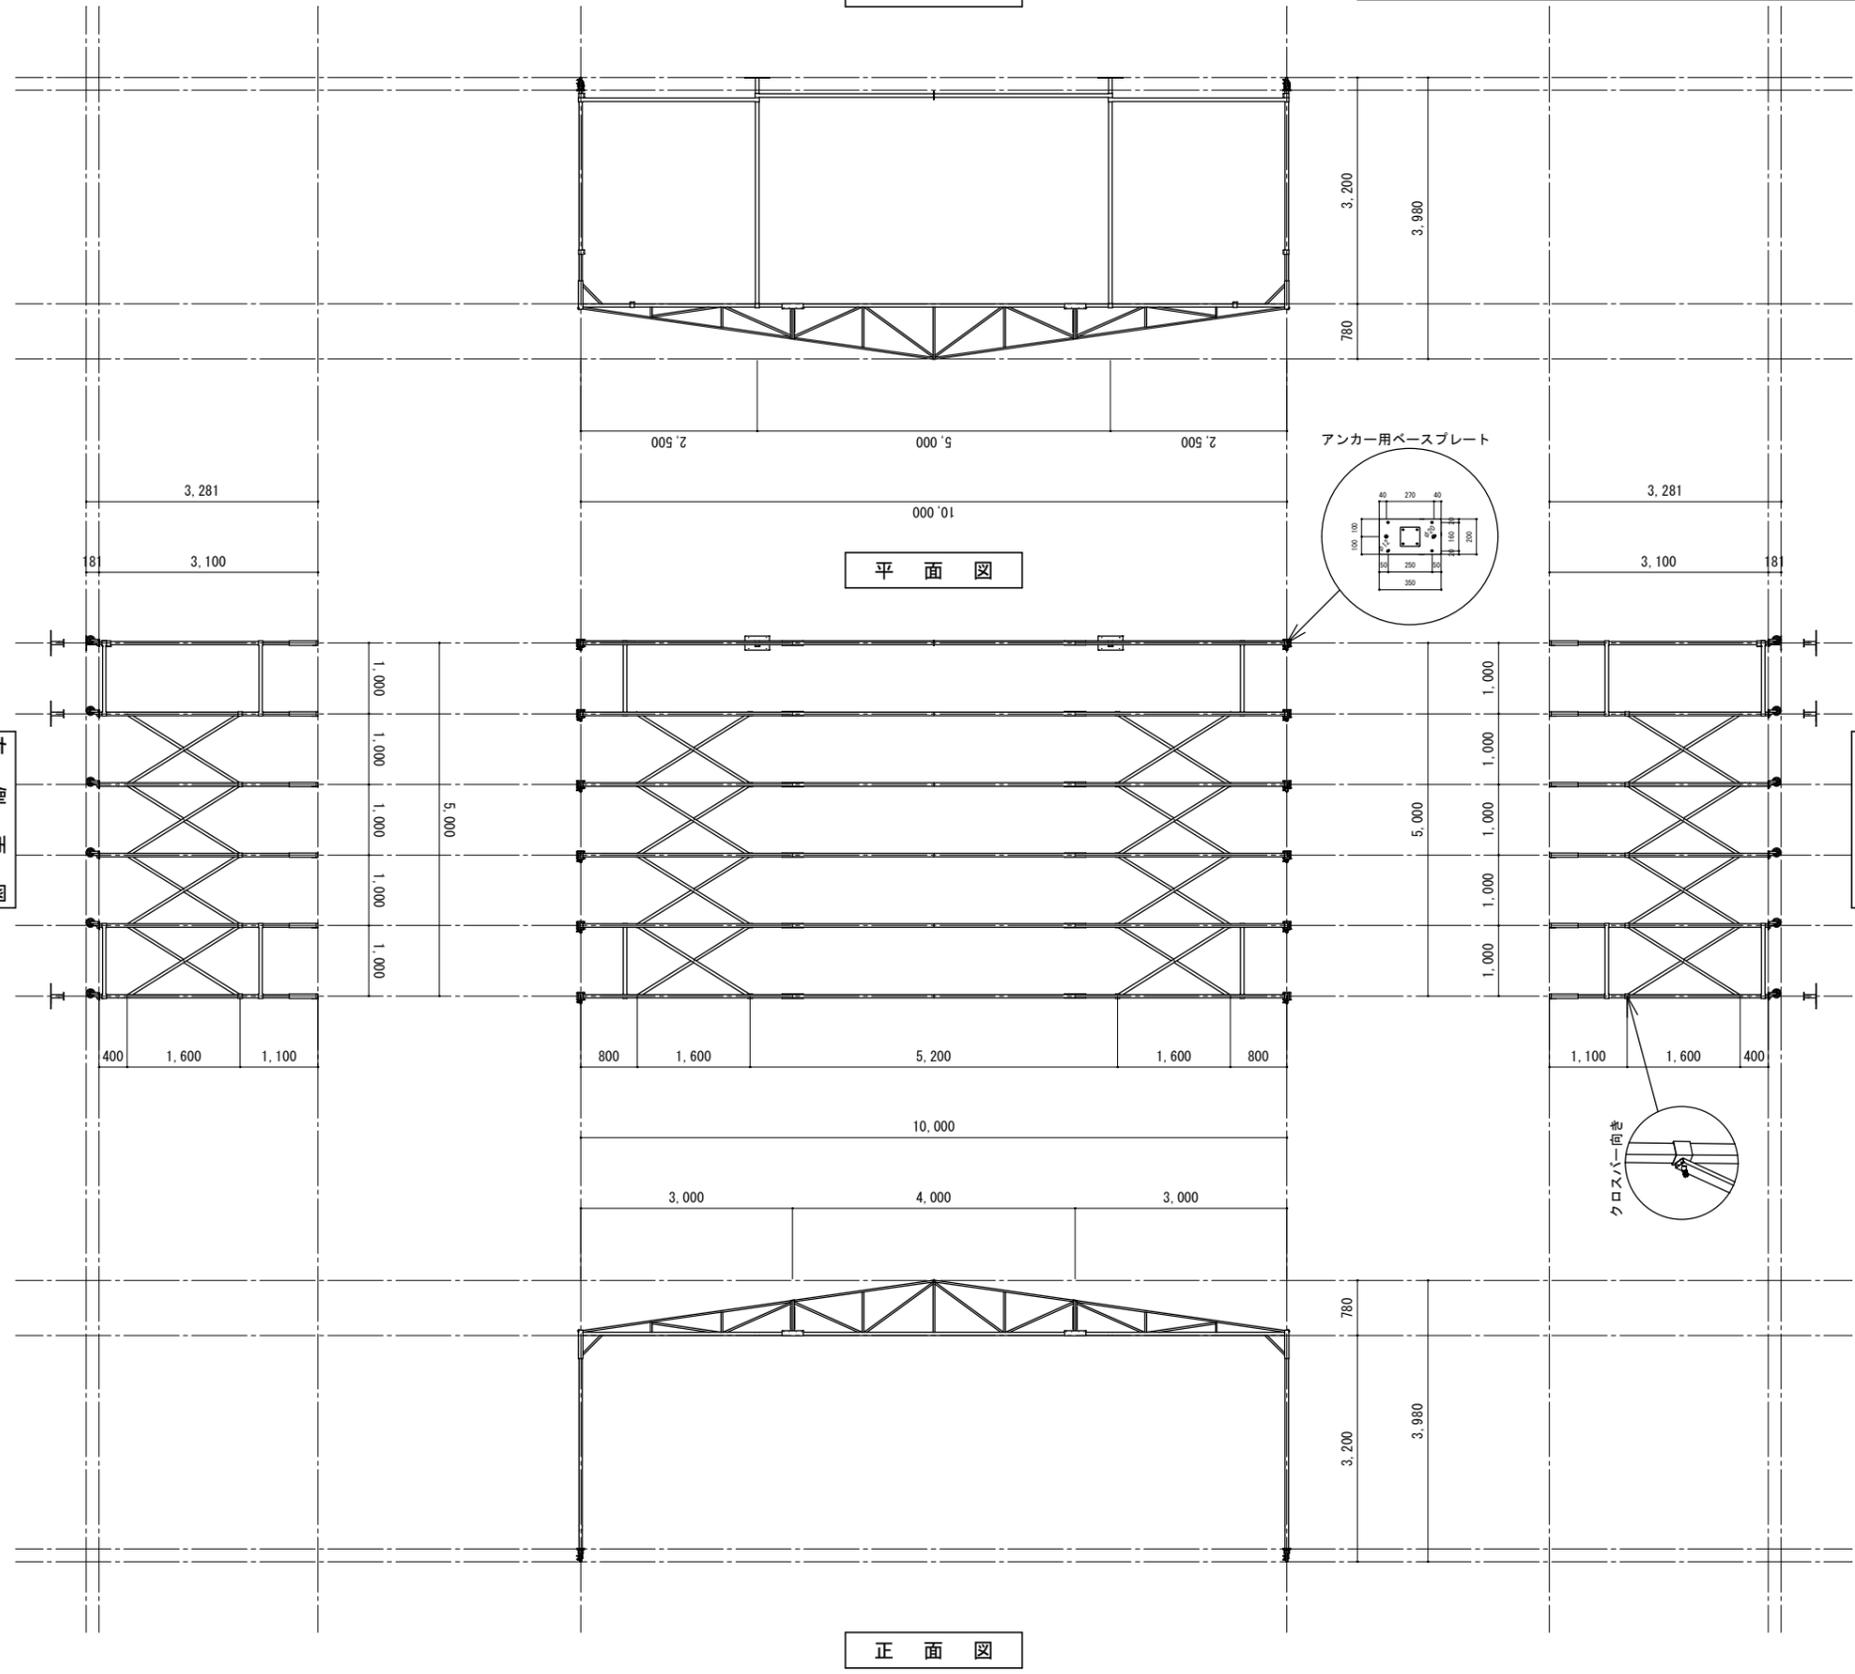

注記	承認	確認	担当	 建築一式 とび・土工 鋼構造物工事業 建築業許可（般-27）第14367号 〒516-0001 三重県伊勢市大湊町1125-10 〒272-0802 千葉県市川市柏井町1-1902 TEL: 0596-36-2104 / FAX: 0596-36-6003 TEL: 047-710-0207 / FAX: 047-337-0800	尺度	作成日	工事番号	お客様名
					1/100	作成者	図面名	図番
				原紙A3		クイックストック QS10000		