



符号	年月日	訂正事項	担当	承認


図 裏 昇

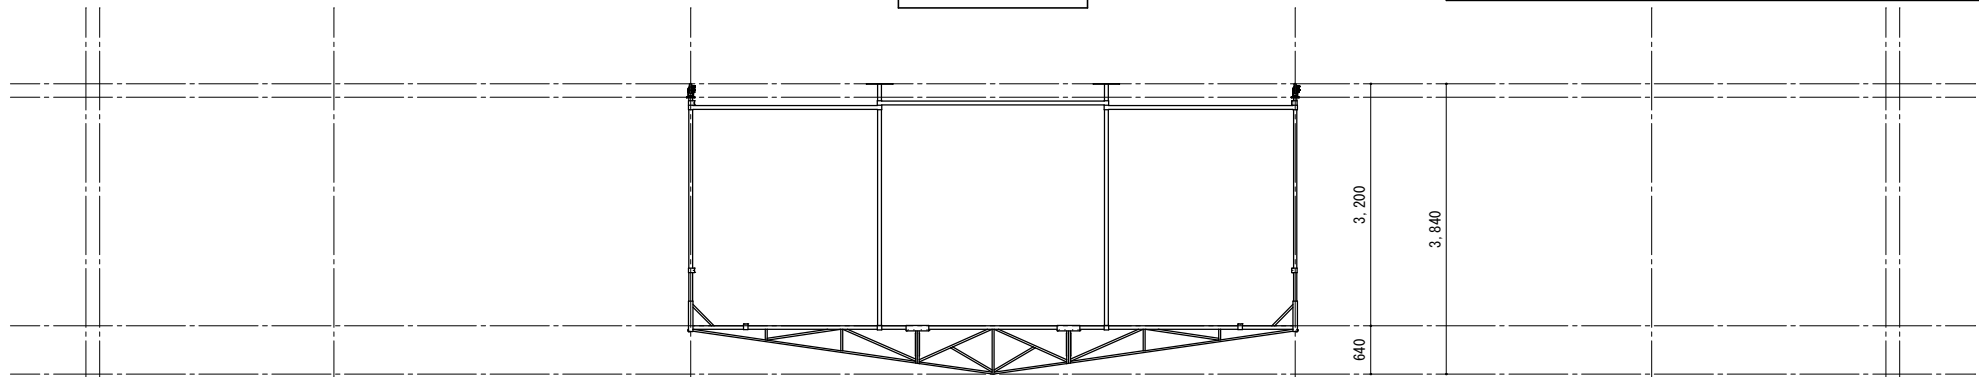

平 面 図

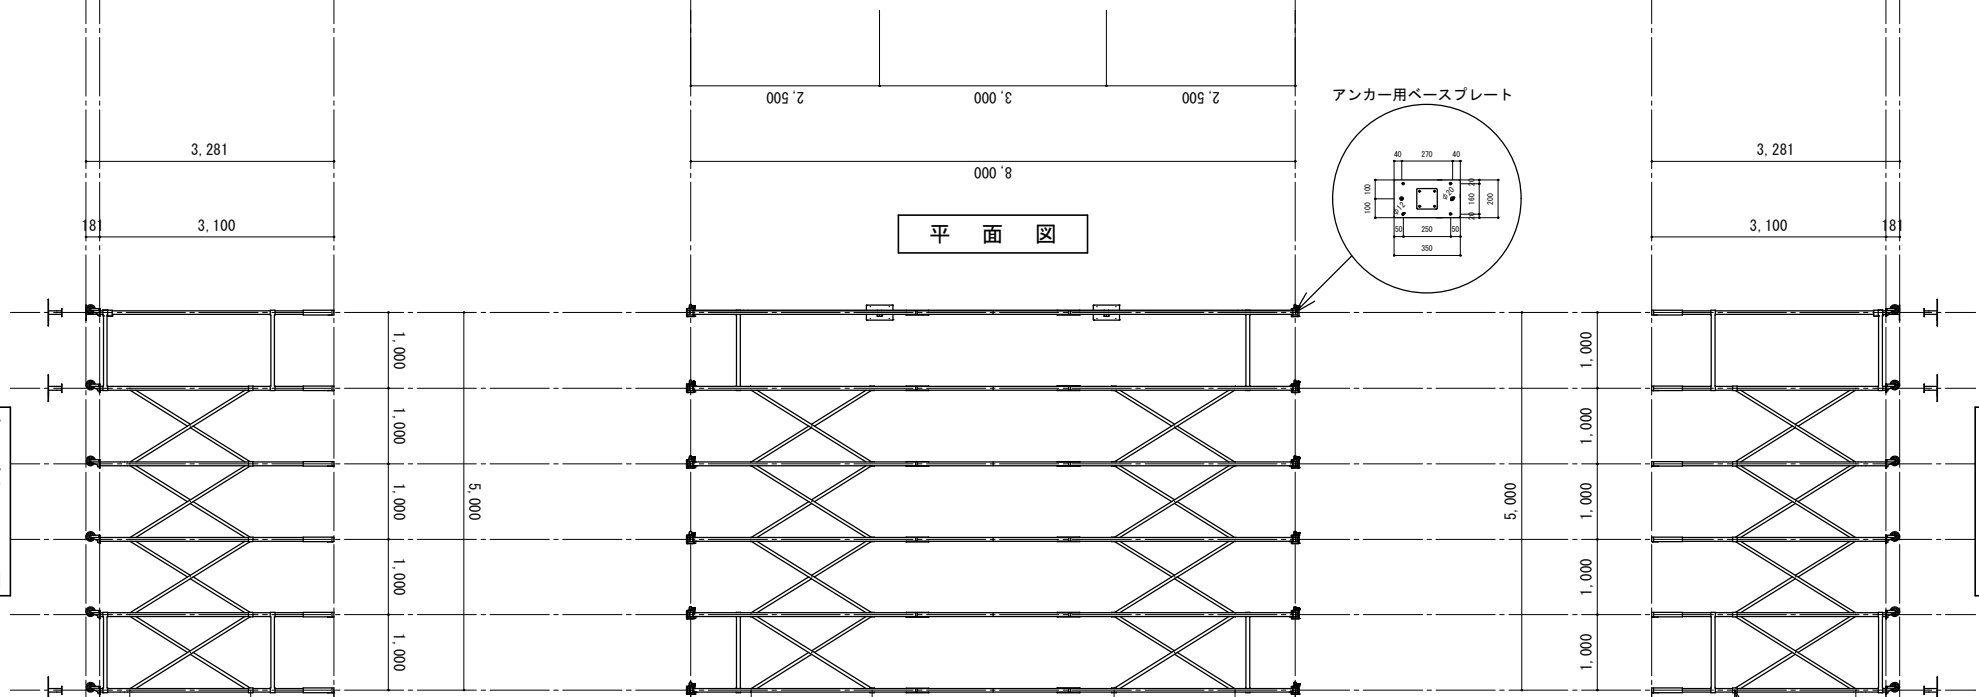

正 面 図

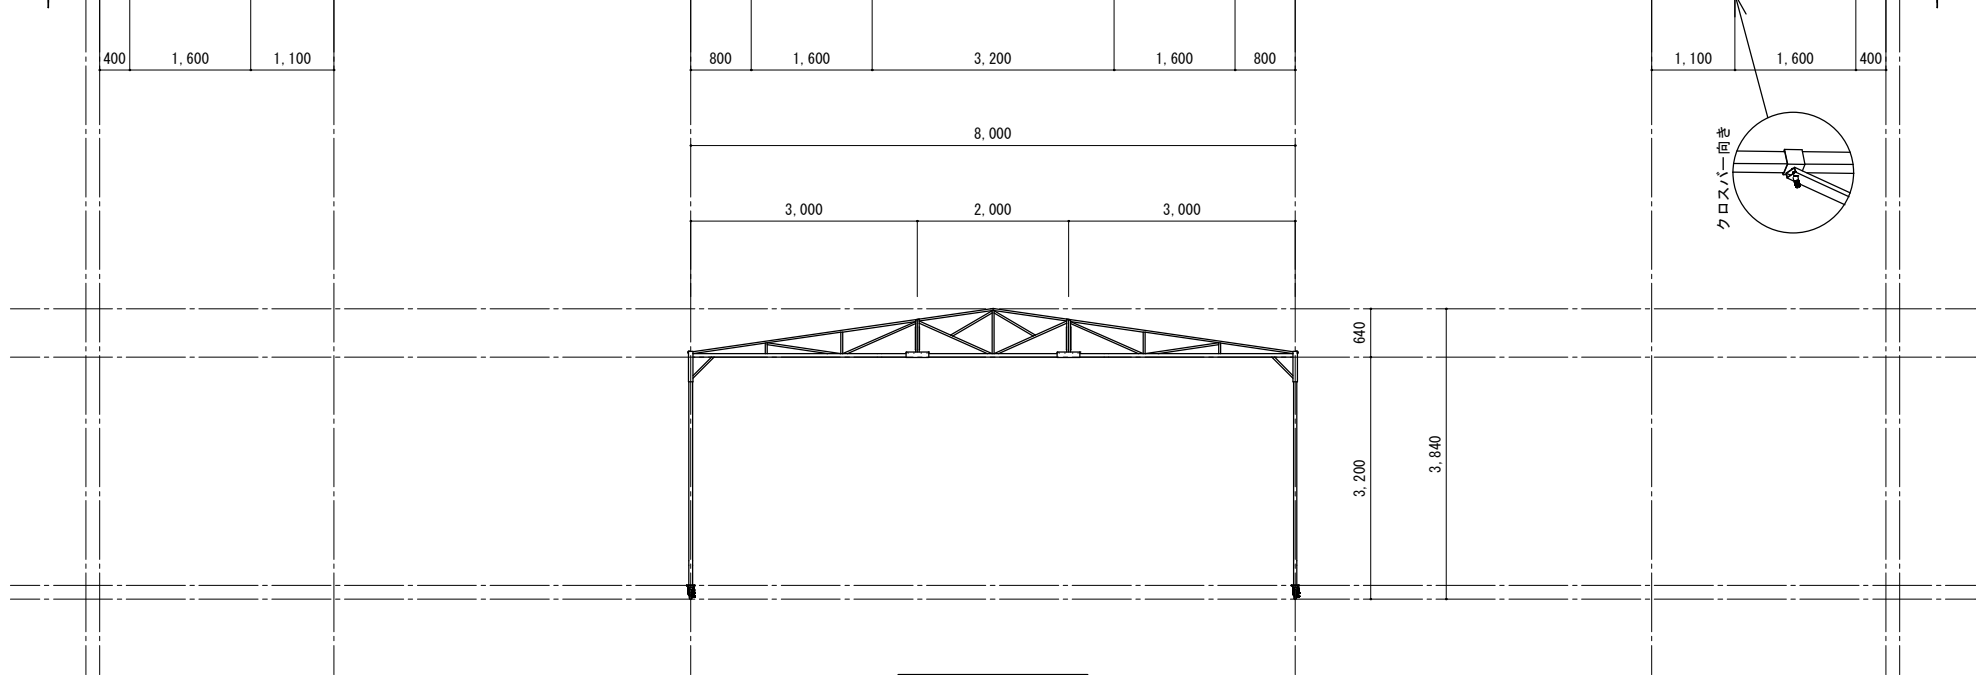

SPECIFICATION

品 名	伸縮式テント クイックストック
型 式	QS8000
サ イ ズ	全開時：W8,000mm×D5,000mm×H3,200mm 伸縮時：W8,000mm×D1,500mm×H3,200mm
棟 高 さ	3,840mm
数 量	両端トラス×12本 中央トラス×6本 支柱×12本 クロスバー×32本
塗 装 色	鉄 骨：三価クロームメッキ（電気メッキ） シート：グレー
主 鋼 材	鉄 骨：□50×50×1.6t シート：防災タイプPCVシート
付 属 品	アンカー用ベースプレート×6個 伸縮固定用ヨコバー×12本
設置条件	床：コンクリート（アンカーボルトで固定）
組立方法	ノックダウン方式

注 記	承認	確認	担当	 建築一式 とび・土工 鋼構造物工事業 建築業許可（般-27）第14367号 〒516-0001 三重県伊勢市大湊町1125-10 〒272-0802 千葉県市川市柏井町1-1902 TEL:0596-36-2104 / FAX:0596-36-6003 TEL:047-710-0207 / FAX:047-337-0800	尺 度	作成日	工事番号	お客様名
					1 100 原紙A3	作成者	図面名 クイックストック QS8000	図 番